

# ÚZEMNÍ PLÁN LIBAVSKÉ ÚDOLÍ



## LEGENDA

plochy  
stabilizované změny

### Vymezení území:

	hranice fešeného území
	hranice katastrálního území
	hranice zastavěného území k 31.07.2012
	zastaviteľné plochy
	plochy přestavby
	plochy změn v krajině

### Dopravní infrastruktura:


	dopravní infrastruktura - silniční
	účelová komunikace
	cyklotrasa
	naučná stezka "Hradiště"

### Technická infrastruktura:

	STL plynovod
	venkovní vedení VN 22kV
	kabelové vedení zemní VN 22kV
	TS - trafostanice
	vodovod pitný
	kanalizace jednotná
	kanalizace dešťová
	ČOV - čistírna odpadních vod ke zrušení
	vodní plochy a toky
	technická infrastruktura - plochy pro stavbu a zařízení pro nakládání s odpady

### Plochy veřejných prostranství:

	veřejná prostranství - se specifickým využitím - veřejná zeleň
	veřejná prostranství - se specifickým využitím - veřejná zeleň - ochranná a izolační zeleň
	veřejná prostranství - se specifickým využitím - veřejná zeleň - lesopark
	veřejná prostranství - veřejná zeleň - parky
	veřejná prostranství

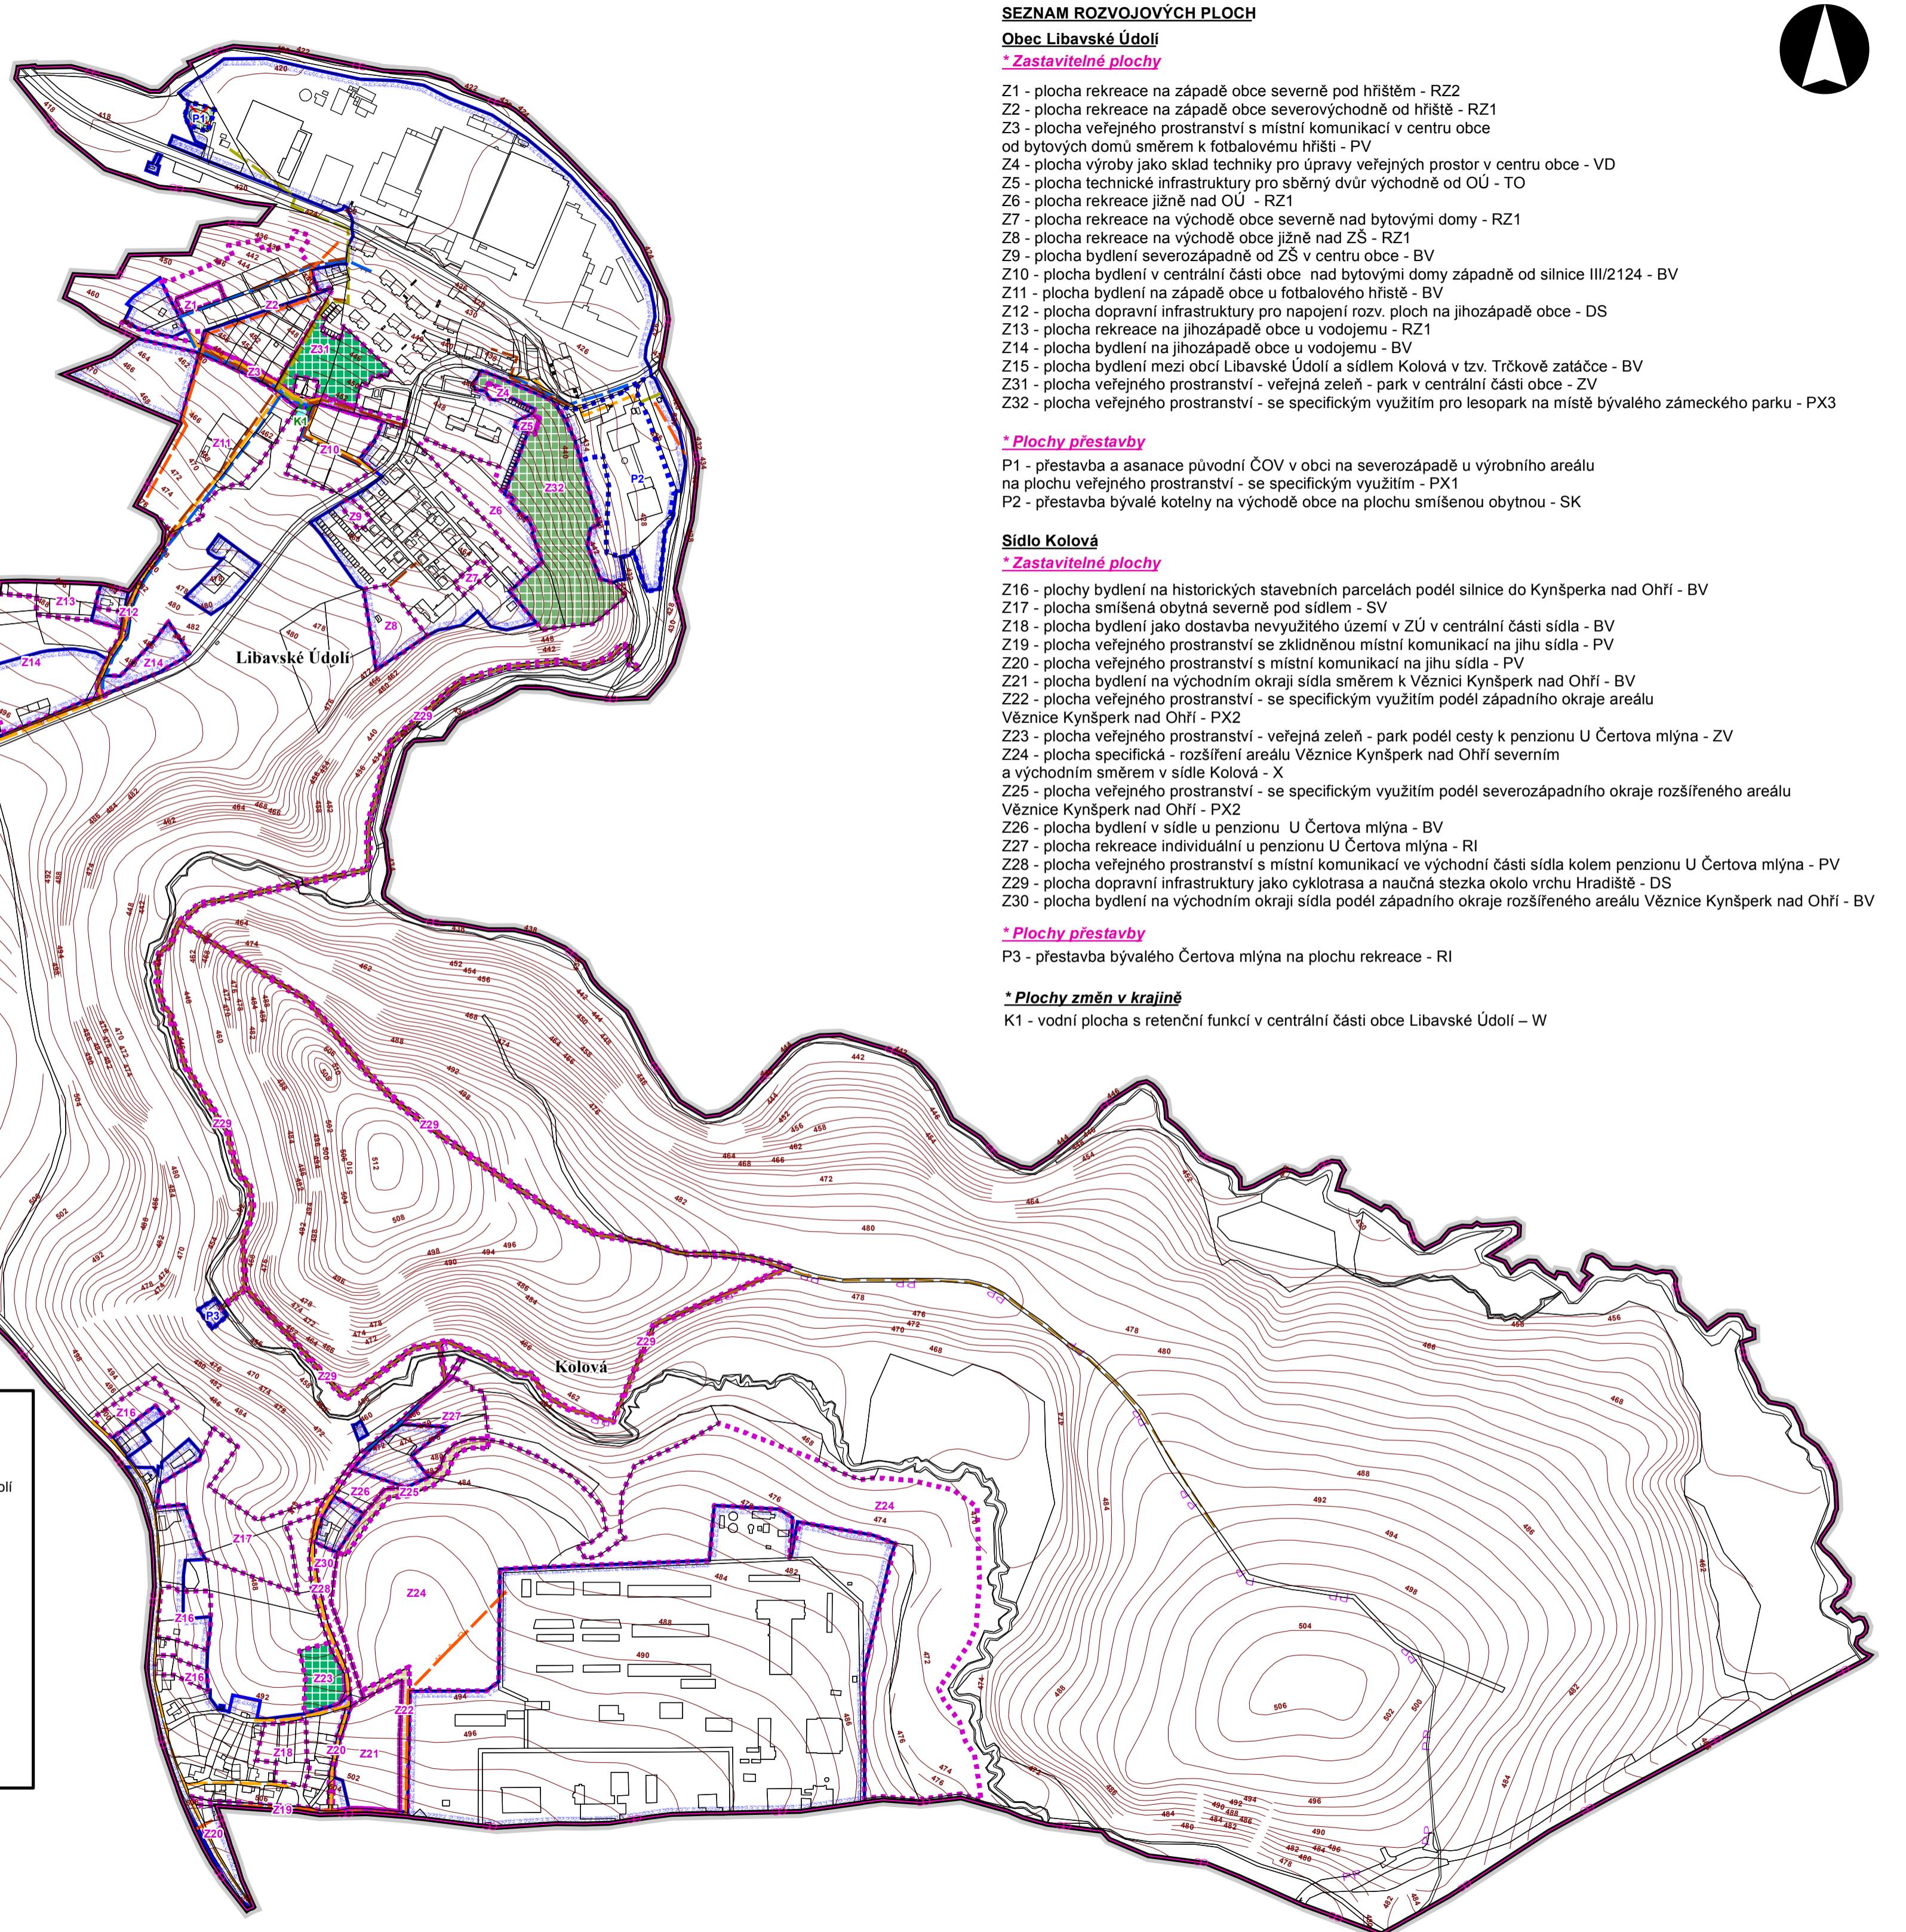

vedoucí projektant Ing.arch.A.Kasková Kraj Karlovarský Oblast Sokolov	odpovědný projektant I.Jatlová Obec Libavské Údolí Městský úřad Sokolov	kreslil I.Jatlová
obsah	datum X./2013	stupeň Územní plán
ÚZEMNÍ PLÁN LIBAVSKÉ ÚDOLÍ	č. zak. 1107 - III.	výkres číslo 5.
Výkres koncepce veřejné infrastruktury	měřítko 1:5 000	

**Záznam o účinnosti**  
**ÚZEMNÍ PLÁN LIBAVSKÉ ÚDOLÍ**

**Správní orgán, který územní plán vydal:** Zastupitelstvo obce Libavské Údolí

**Datum nabytí účinnosti:** 14.11.2013

**Oprávněná úřední osoba pořizovatele:**  
Ing. Vladimír Porsch, referent oddělení územního plánování  
Městský úřad Sokolov, Rokycanova 1929, 356 01 Sokolov

Razisko: Podpis:

**SEZNAM SPOLUPRACOVNÍKŮ:**  
Ing. Michal Stránský - zásobování el. energií  
Ing. Petra Neubauerová - vodní hospodářství  
Rudolf Bárta - zásobování plynem  
I. Jatlová - práce s GIS