


ÚZEMNÍ PLÁN LIBAVSKÉ ÚDOLÍ

část odůvodnění PŘÍLOHA

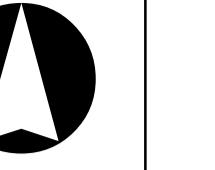

LEGENDA

plochy stabilizované	plochy změn
—	—
—	—
—	—
Z1	P1
P1	K1

hranice řešeného území
hranice katastrálního území

hranice zastavěného území k 31.07.2012

zastaviteľné plochy

plochy přestavby

plochy změn v krajině

Územní systém ekologické stability:

ochranná zóna nadregionálního biokoridoru

regionální biokoridor funkční


lokální biocentrum funkční

lokální biocentrum nefunkční

čísla biocenter

čísla biokoridorů

992

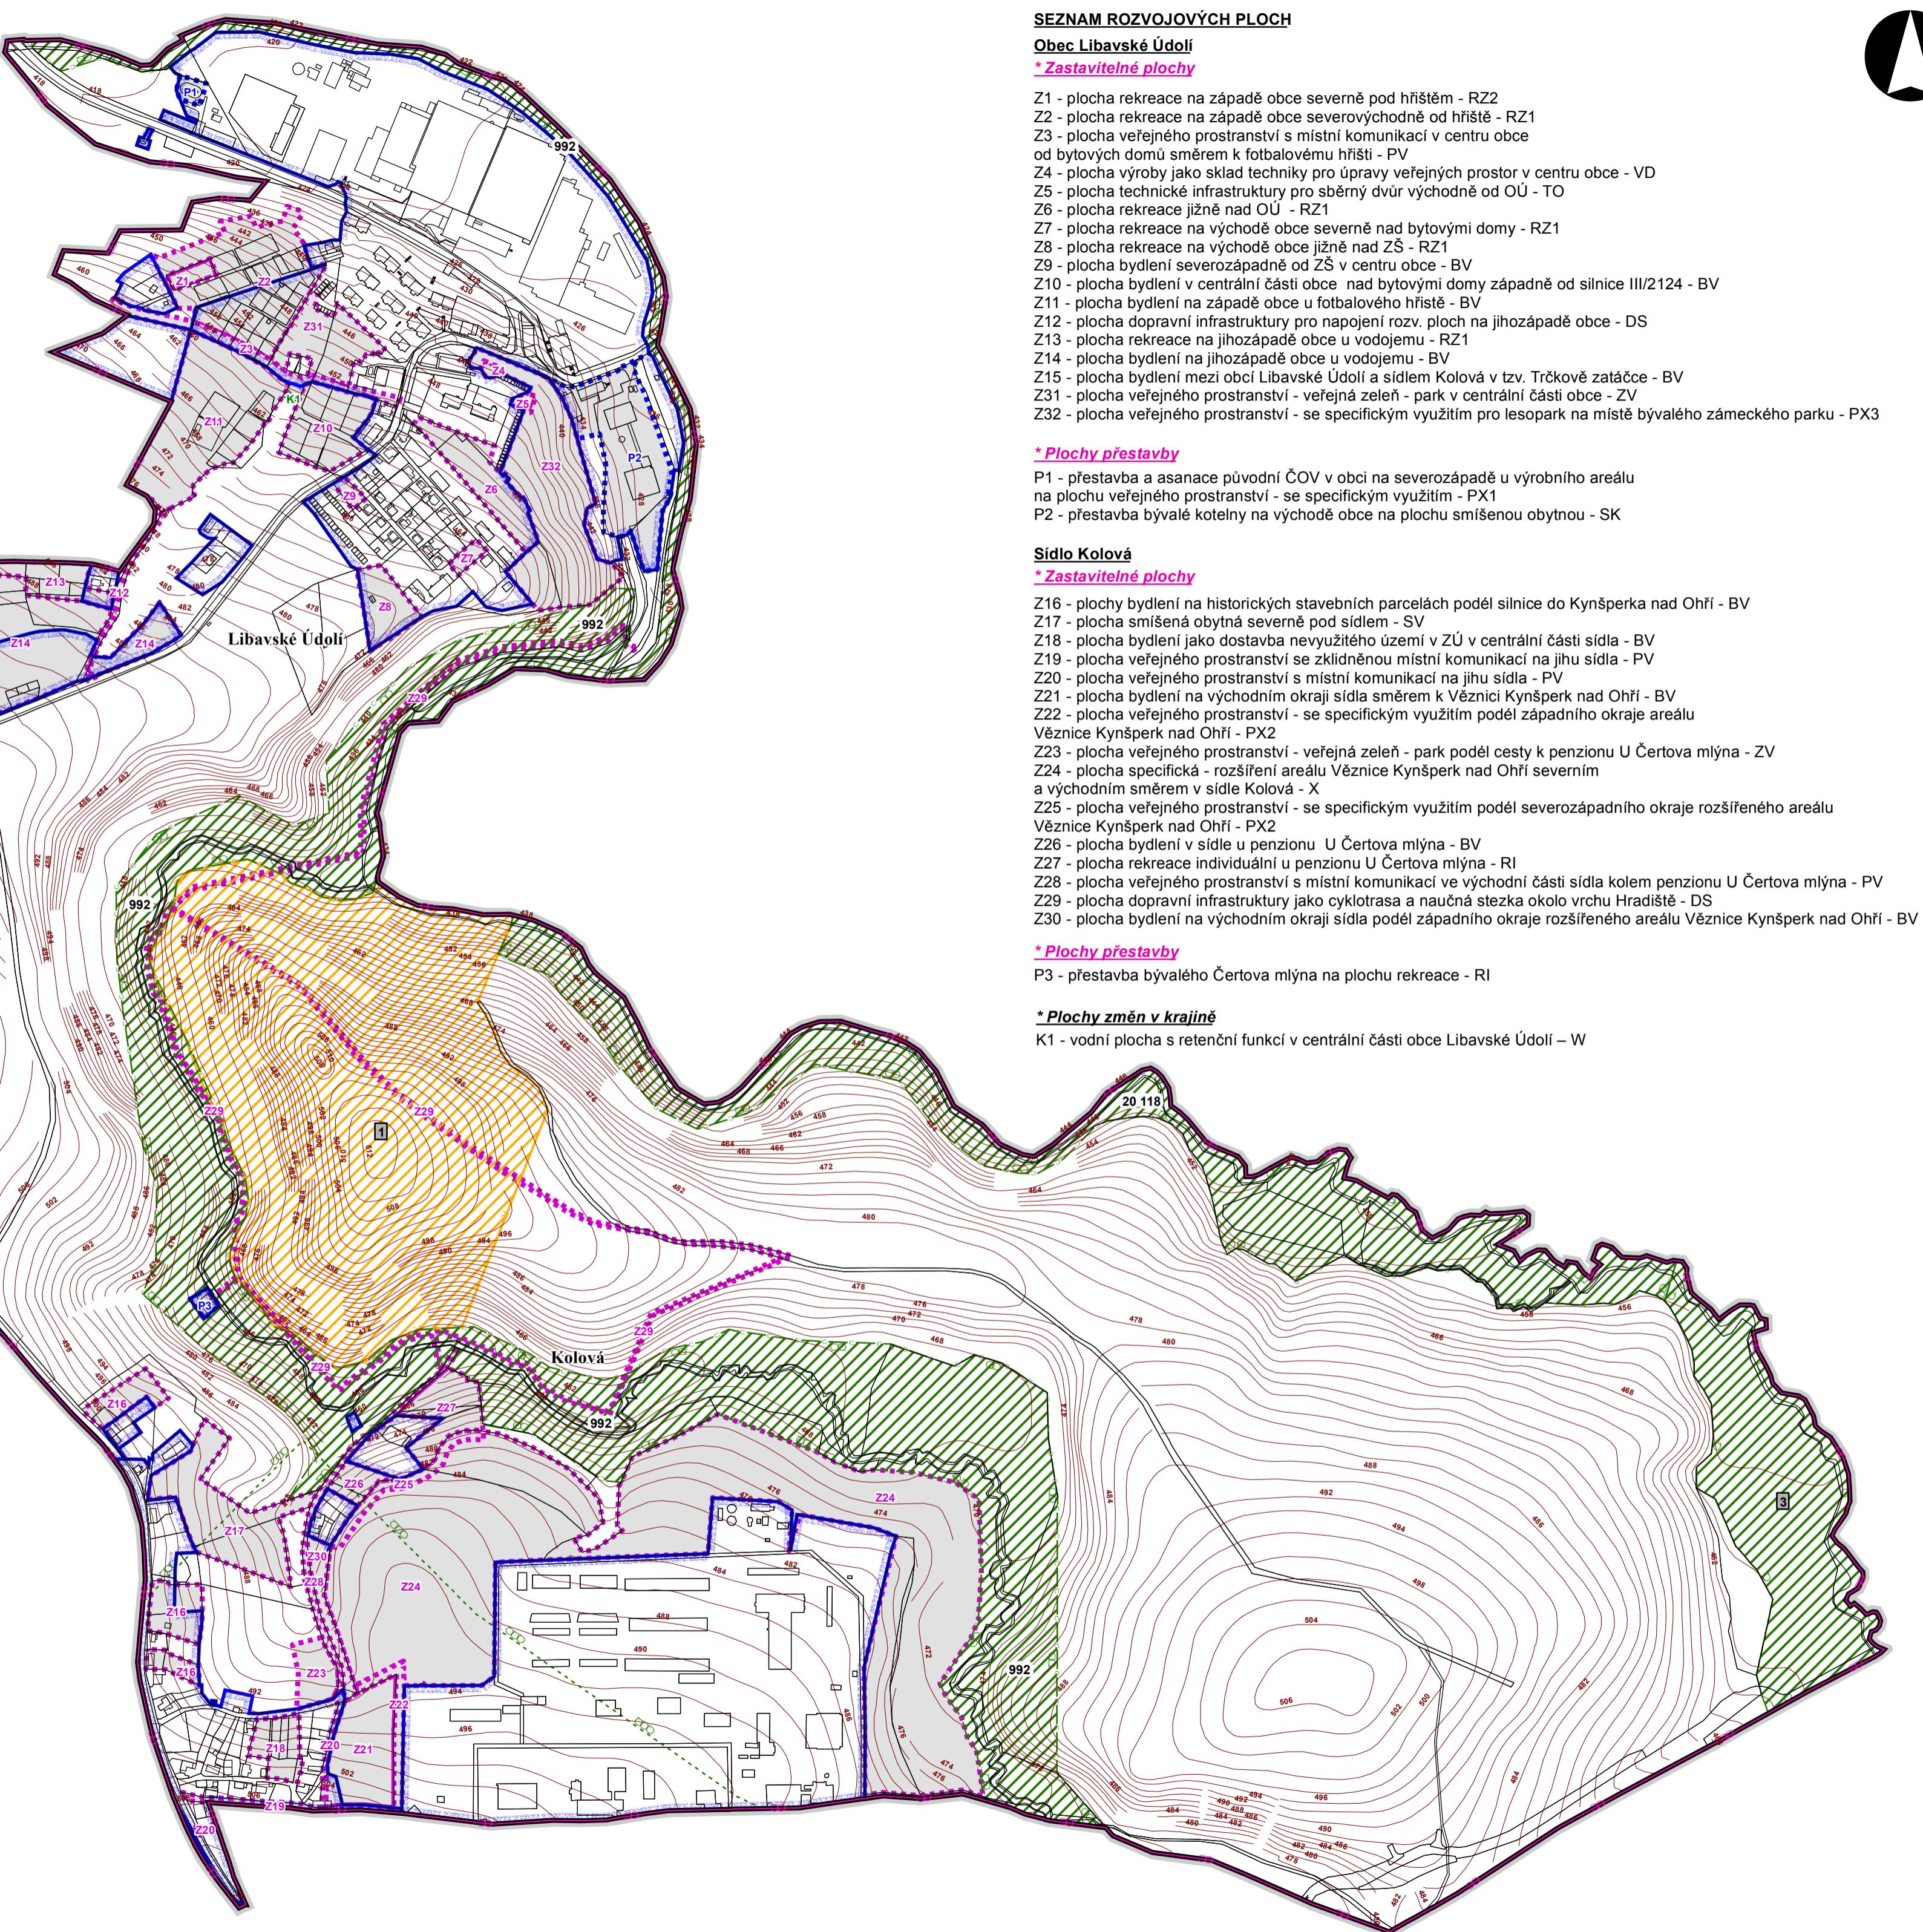

SEZNAM ROZOVOJOVÝCH PLOCH

Obec Libavské Údolí

* Zastaviteľné plochy

Z1 - plocha rekreačna na západě obce severne pod hřištěm - RZ2

Z2 - plocha rekreačna na západě obce severovýchodně od hřiště - RZ1

Z3 - plocha veřejného prostranství s místní komunikací v centru obce od bytových domů směrem k fotbalovému hřišti - PV

Z4 - plocha výroby jako sklad techniky pro úpravy veřejných prostor v centru obce - VD

Z5 - plocha technické infrastruktury pro sběrný dvůr východně od OÚ - TO

Z6 - plocha rekreačna jižně nad OÚ - RZ1

Z7 - plocha rekreačna na východě obce severně nad bytovými domy - RZ1

Z8 - plocha rekreačna na východě obce jižně nad ZS - RZ1

Z9 - plocha bydlení severozápadně od ZS v centru obce - BV

Z10 - plocha bydlení v centrální části obce nad bytovými domy západně od silnice III/2124 - BV

Z11 - plocha bydlení na západě obce u fotbalového hřiště - BV

Z12 - plocha dopravní infrastruktury pro napojení rozv. ploch na jihovýchod obce - DS

Z13 - plocha rekreačna na jihovýchodě obce u vodojemu - RZ1

Z14 - plocha bydlení na jihovýchod obce u vodojemu - BV

Z15 - plocha bydlení mezi obcí Libavské Údolí a sídlem Kolová v tzv. Trčkově zátačce - BV

Z31 - plocha veřejného prostranství - veřejná zeleň - park v centrální části obce - ZV

Z32 - plocha veřejného prostranství - se specifickým využitím pro lesopark na místě bývalého zámeckého parku - PX3

* Plochy přestavby

P1 - přestavba a asanace původní ČOV v obci na severozápadě u výrobního areálu

na plochu veřejného prostranství - se specifickým využitím - PX1

P2 - přestavba bývalé kotelny na východě obce na plochu smíšenou obytnou - SK

Sídlo Kolová

* Zastaviteľné plochy

Z16 - plocha bydlení na historických stavebních parcelách podél silnice do Kynšperka nad Ohří - BV

Z17 - plocha smíšená obytná severně pod sídlem - SV

Z18 - plocha bydlení jako dostavba nevyužitého území v ZÚ v centrální části sídla - BV

Z19 - plocha veřejného prostranství s zklidněnou místní komunikací na jihu sídla - PV

Z20 - plocha veřejného prostranství s místní komunikací na jihu sídla - PV

Z21 - plocha bydlení na východním okraji sídla směrem k Věznici Kynšperk nad Ohří - BV

Z22 - plocha veřejného prostranství - se specifickým využitím podél západního okraje areálu

Věznice Kynšperk nad Ohří - PX2

Z23 - plocha veřejného prostranství - veřejná zeleň - park podél cesty k penzionu U Čertova mlýna - ZV

Z24 - plocha specifická - rozšíření areálu Věznice Kynšperk nad Ohří severním

a východním směrem v sídle Kolová - X

Z25 - plocha veřejného prostranství - se specifickým využitím podél severozápadního okraje rozšířeného areálu

Věznice Kynšperk nad Ohří - PX2

Z26 - plocha bydlení v sídle u penzionu U Čertova mlýna - BV

Z27 - plocha rekreačna individuální u penzionu U Čertova mlýna - RI

Z28 - plocha veřejného prostranství s místní komunikací ve východní části sídla kolem penzionu U Čertova mlýna - PV

Z29 - plocha dopravní infrastruktury jako cyklotrasa a naučná stezka okolo vrchu Hradiště - DS

Z30 - plocha bydlení na východním okraji sídla podél západního okraje rozšířeného areálu Věznice Kynšperk nad Ohří - BV

* Plochy přestavby

P3 - přestavba bývalého Čertova mlýna na plochu rekreačna - RI

* Plochy změn v krajině

K1 - vodní plocha s retenční funkcí v centrální části obce Libavské Údolí - W

Záznam o účinnosti	
ÚZEMNÍ PLÁN LIBAVSKÉ ÚDOLÍ	
Správní orgán, který územní plán vydal: Zastupitelstvo obce Libavské Údolí	
Datum nabytí účinnosti: 14.11.2013	
Oprávněná úřední osoba pořizovatele:	
Ing. Vladimír Porsch, referent oddělení územního plánování	
Městský úřad Sokolov, Rokycanova 1929, 356 01 Sokolov	
Razitko:	Podpis:

vedoucí projektant Ing.arch.A.Kasková	odpovědný projektant I.Jatiová	kreslil I.Jatiová
Kraj Karlovarský	Obec Libavské Údolí	
Obec s rozš.působ. Sokolov	Pořizovatel	Městský úřad Sokolov
obsah		
datum X./2013		
stupeň Územní plán		
č. zak. 1107 - III.		
výkres číslo A.1.		
měřítko 1:5 000		
ÚZEMNÍ PLÁN LIBAVSKÉ ÚDOLÍ		
část odůvodnění PŘÍLOHA		
Krajina - ÚSES		

SEZNAM SPOLUPRACOVNIKŮ:

Ing. Michal Stránský - zásobování el. energií
Ing. Petra Neubauerová - vodní hospodářství
Rudolf Bártá - zásobování plynem
I. Jatiová - práce s GIS